


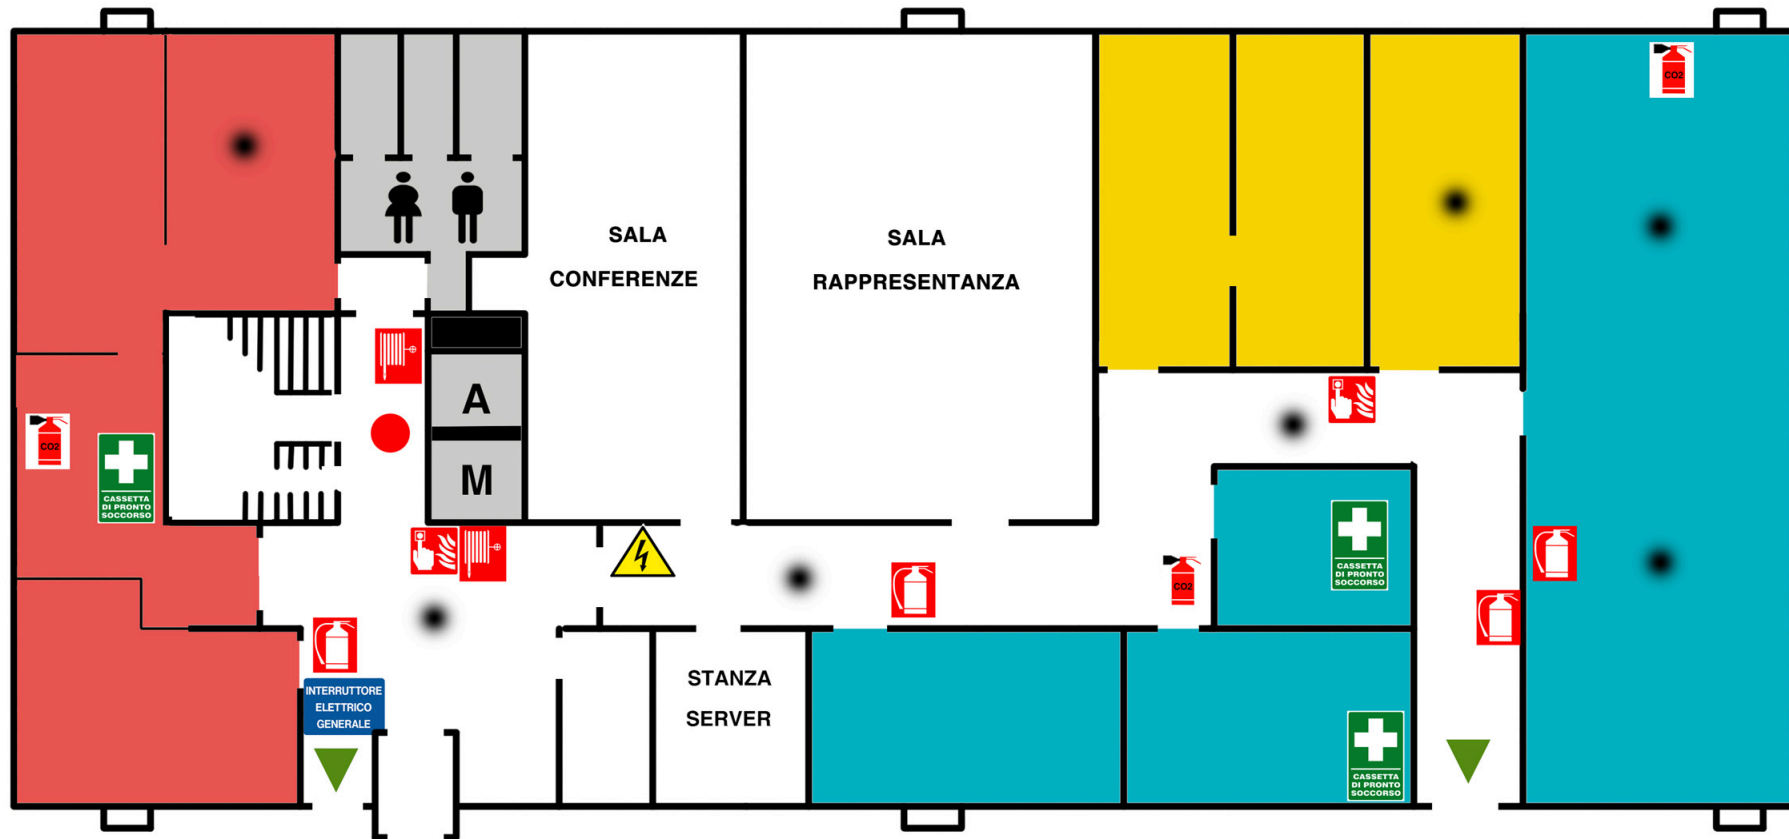
















DITEN

Servizio sicurezza antiincendio - PIANO TERRA



-  Voi siete qui
-  Uscite di emergenza
-  Quadro elettrico generale
-  Pulsante di segnalazione incendio
-  Interruttore elettrico generale
-  Estintore a polvere
-  Estintore CO2
-  Idrante
-  Rivelatore di fumo
-  A Ascensore
-  M Montacarichi
-  Servizi igienici
-  Cassetta pronto soccorso
-  Laboratori
-  Uffici
-  Segreteria